


CONCEPTO

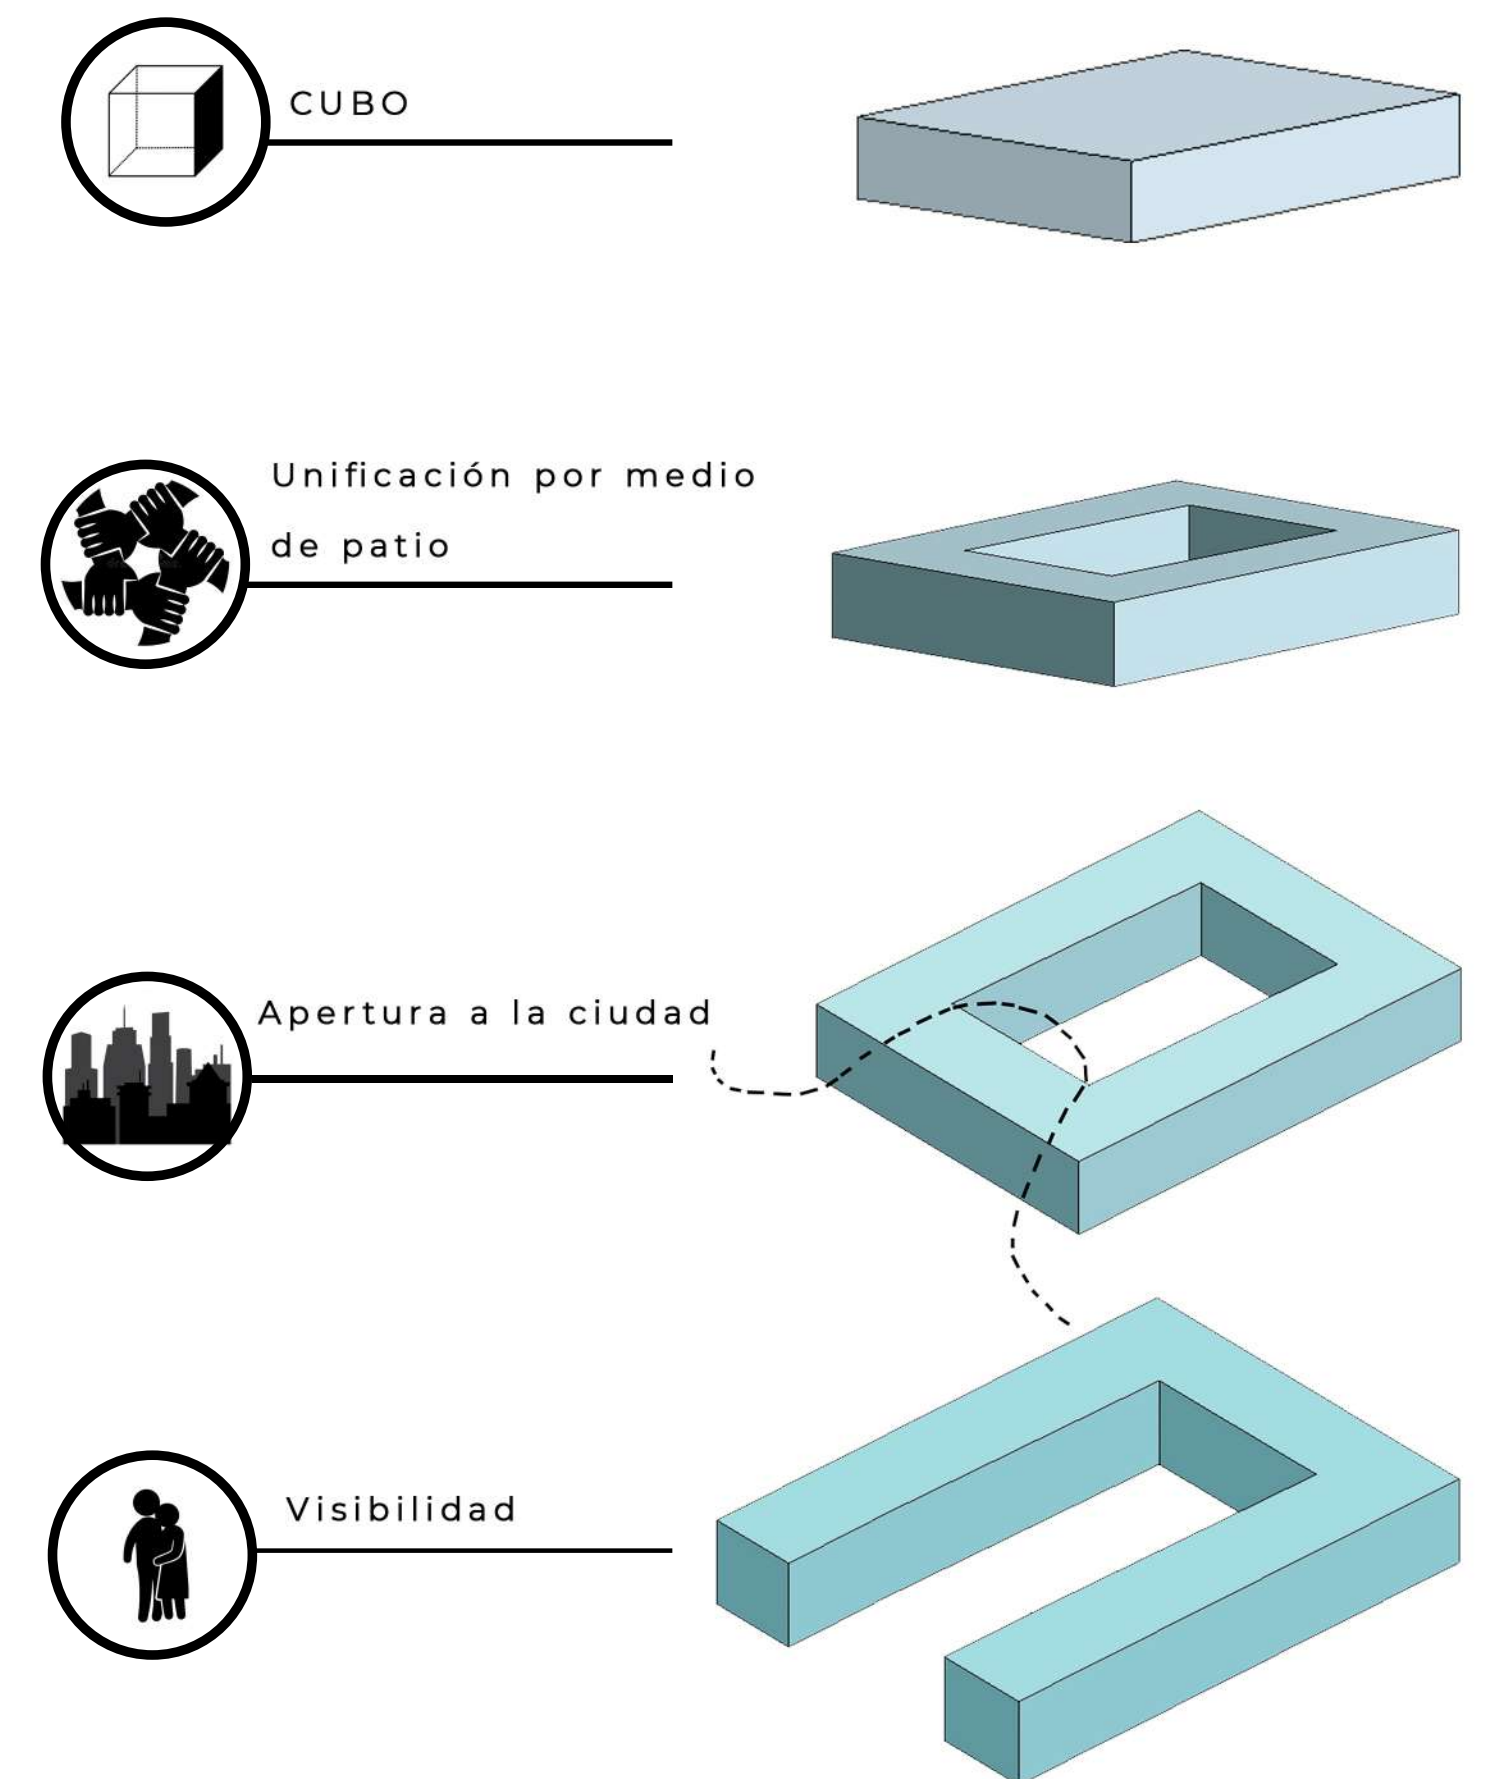

El proyecto “Espacio Raíz” se trata de un espacio que representa la idea de abrazar y proteger el desarrollo integral de quien lo habite. Es un lugar para las mujeres con rol productivo, reproductivo y de crianza, que facilita su vida laboral cotidiana a partir de la flexibilidad y transparencia espacial.

El proyecto propone acciones que mejoren el entorno urbano.



Carril ciclista:

–Su objetivo es ser visible para que las personas ciclistas lo distingan cuidando su integridad y salud física.




Franja de circulación peatonal:

–Los cruces peatonales se alargaron para tener más espacio para mejor movilidad.
–Los carriles se redujeron para darle prioridad y seguridad de los peatones.



Estacionamiento:

–En la calle Avena:
–Se agregaron cajones de estacionamiento, quitando un carril para coches.

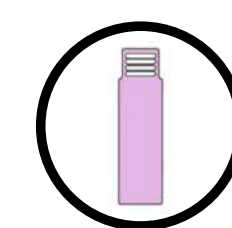

Luminaria:

–Iluminación en espacio público
–Esto evitará que se estacionen en las banquetas.



PROPUESTA ARQUITECTÓNICA ESPACIO RAÍZ




ESTACIONES DE TRABAJO 0 - 3 AÑOS



ESTACIONES DE TRABAJO 4 - 6 AÑOS




ESTACIONES DE TRABAJO 7 - 10 AÑOS

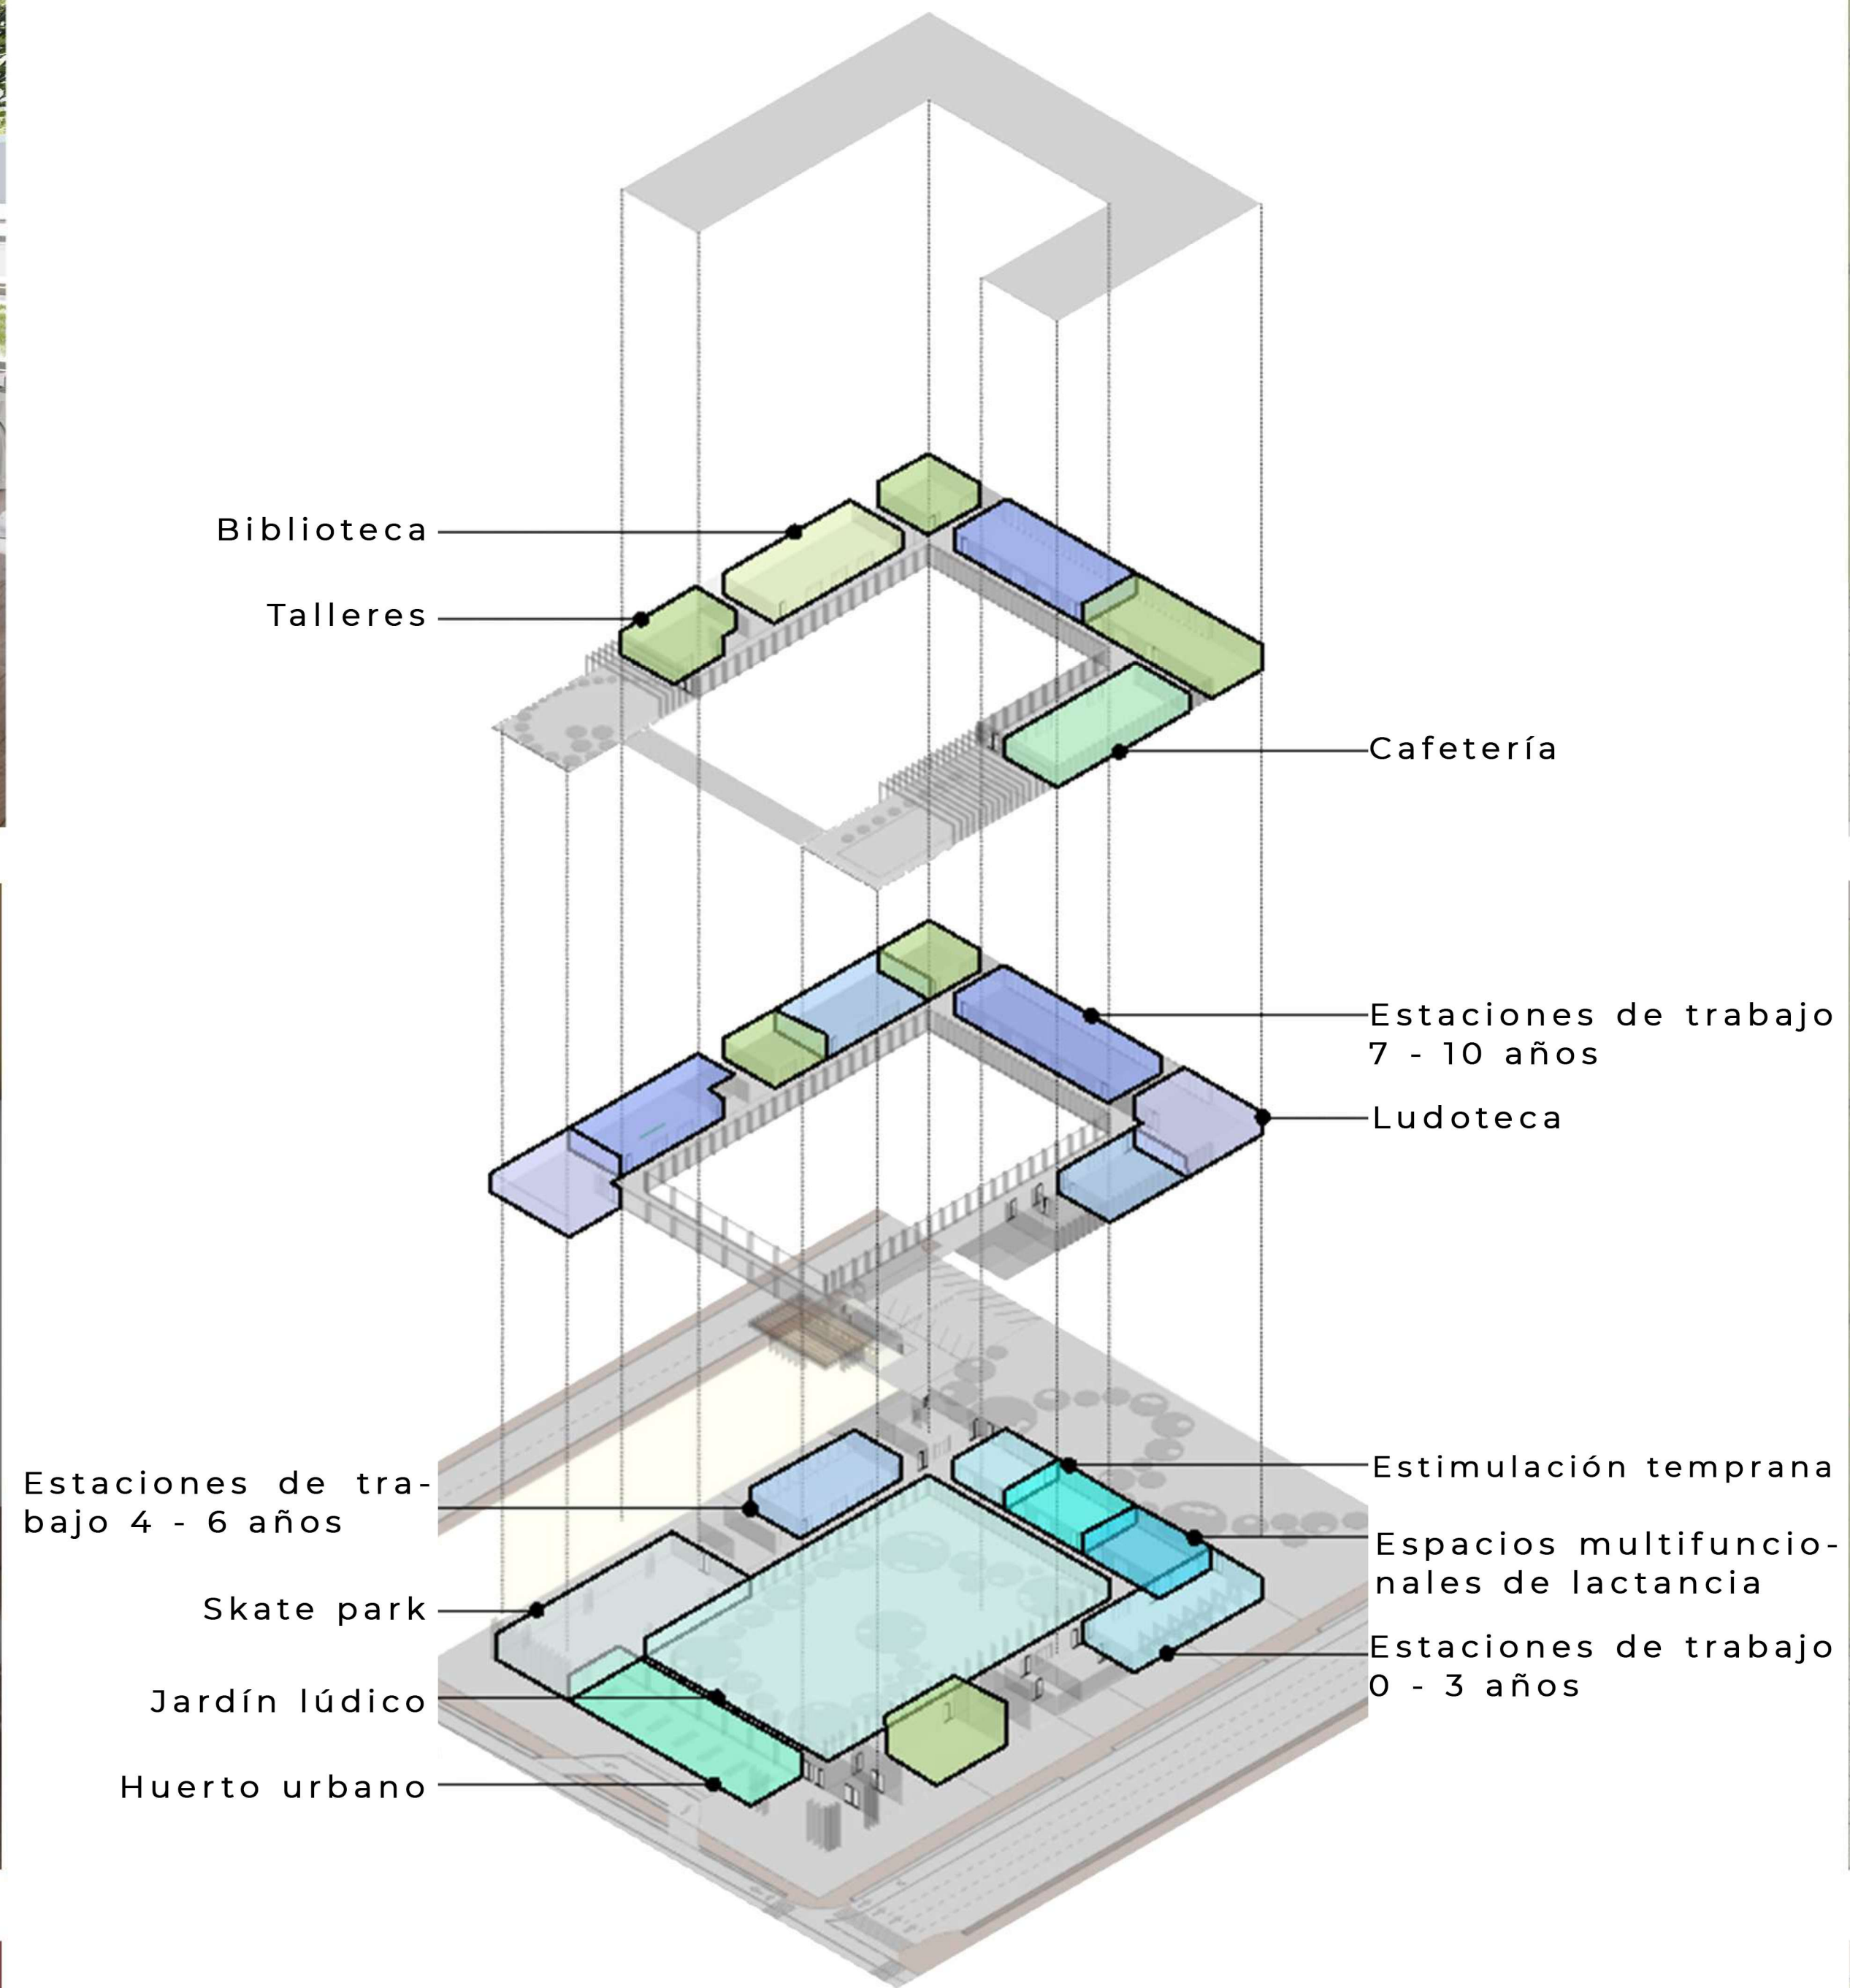


El proyecto funge con las necesidades de las niñas y los niños en su etapa de desarrollo y de igual manera del de las madres con sus actividades laborales. Logra que los espacios y las personas formen un vínculo a través del entorno, del color, las actividades dentro del lugar, su flexibilidad en las áreas de trabajo, la conexión con el exterior, la visibilidad y la apertura que cada espacio.


Se logró diseñar un espacio multifuncional entre estaciones con vistas al jardín lúdico a través de muros cortina, los ventanales están cubiertos con celosía para evitar la luz solar, la forma es una integración del proyecto con la zona urbana con el fin de tener visibilidad en cada espacio donde se observen. El lugar hace que las mujeres e infantes sean protagonistas, dando confianza y seguridad para que ellas puedan trabajar junto a sus hijas e hijos.

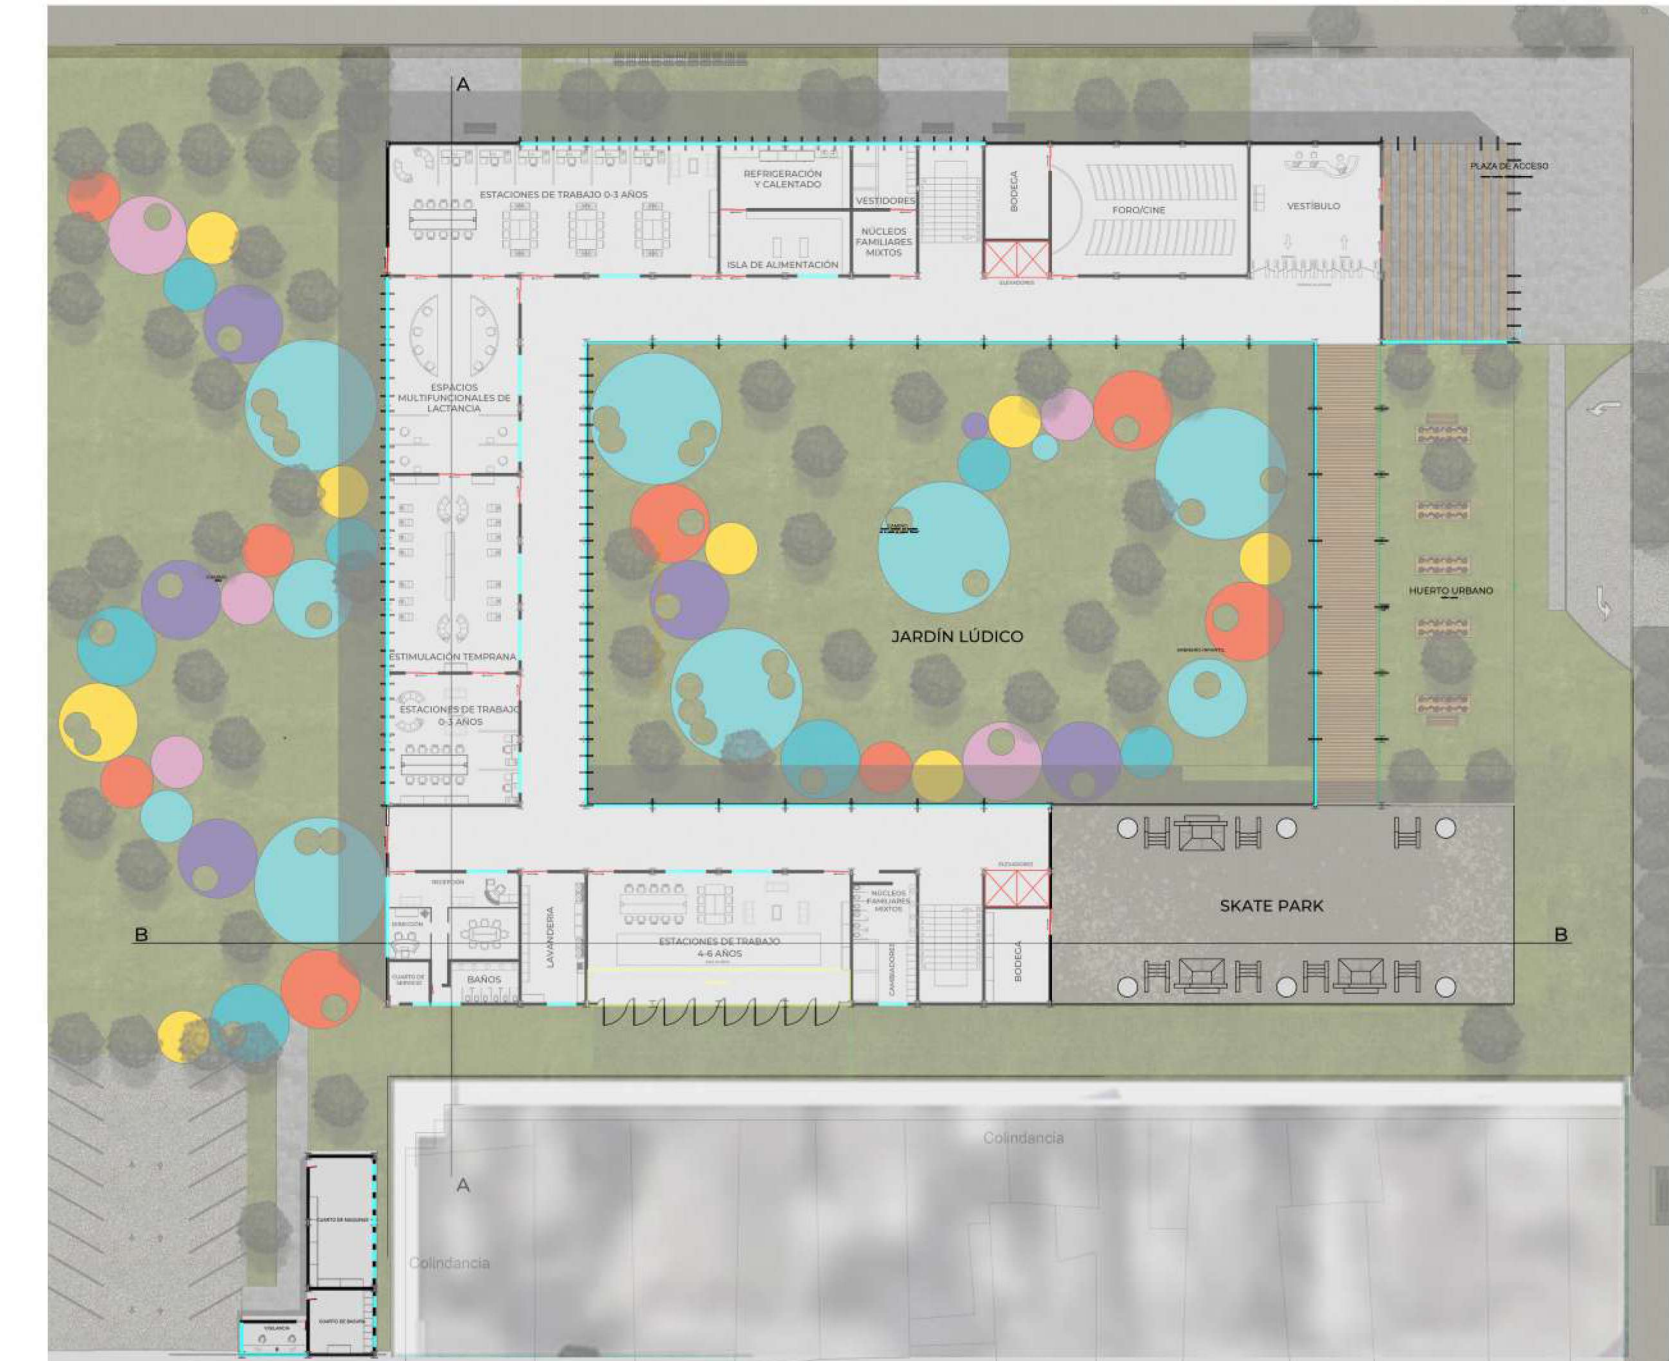

PLANTA BAJA

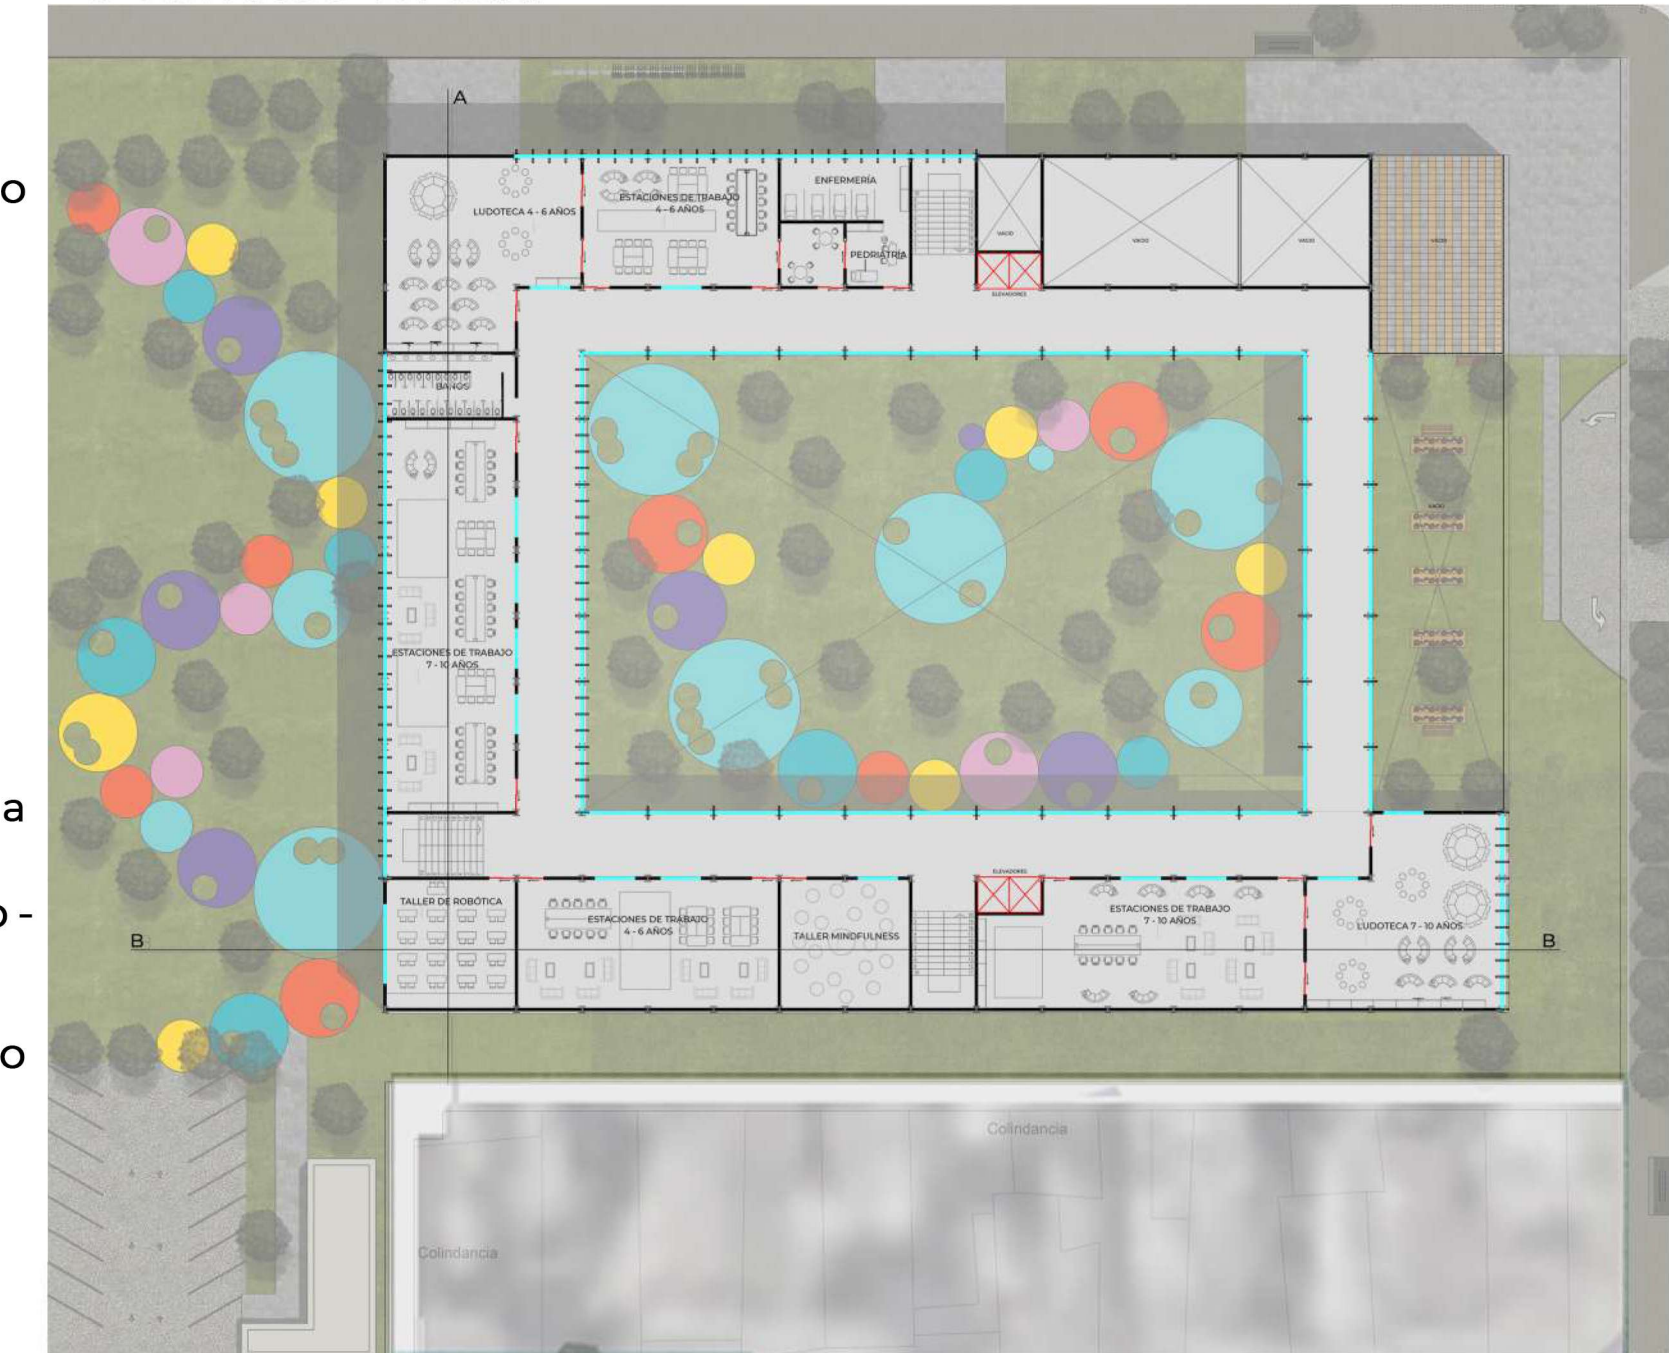

PRIMER NIVEL

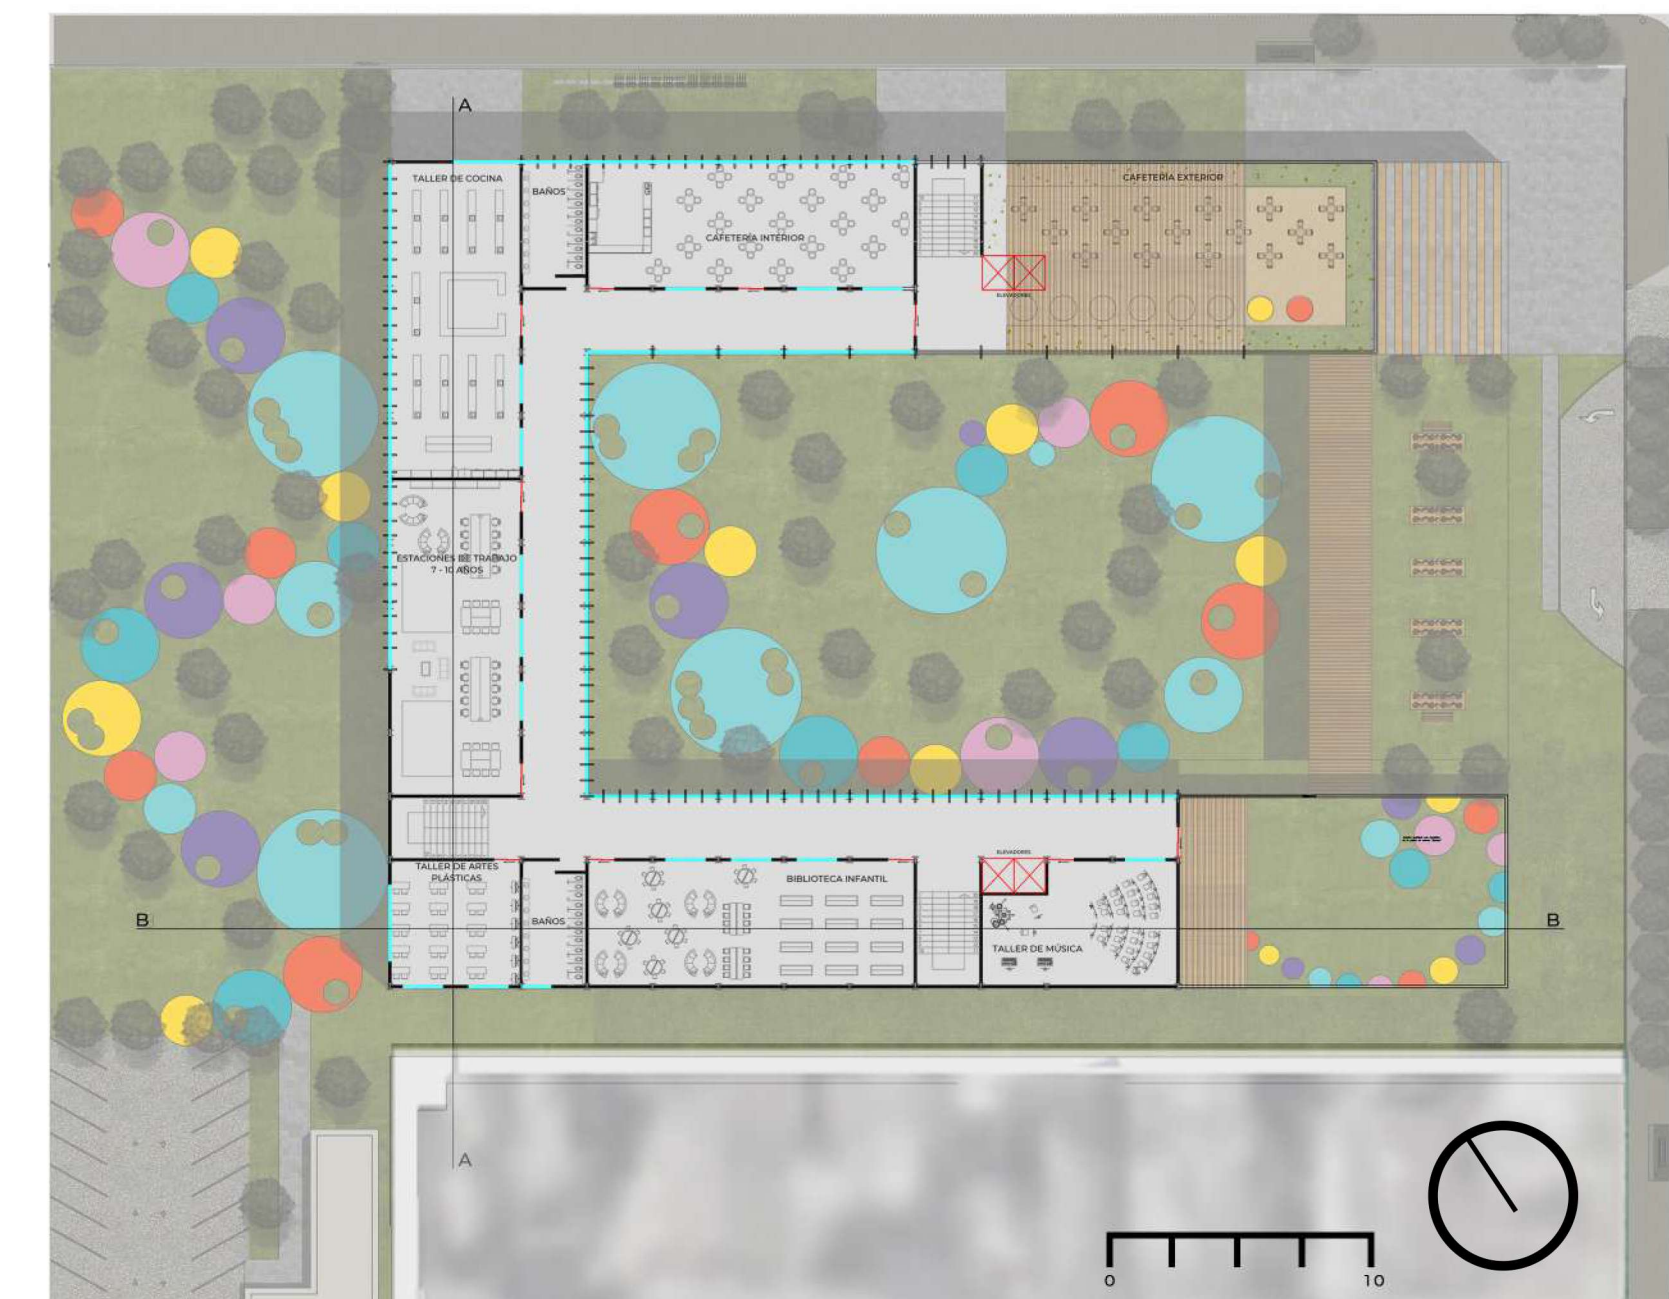

SEGUNDO NIVEL



Vista jardín lúdico



Vista vestibulo




Vista huerto urbano



Vista pasillo primer nivel



Vista puente primer nivel

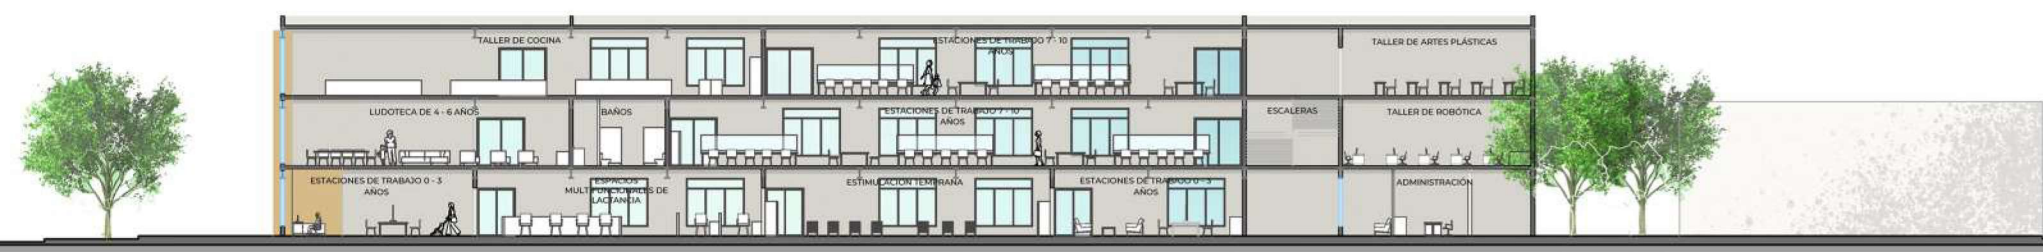

Corte longitudinal A - A'



Corte longitudinal B - B'



Fachada norte Eje 3 Añil

